Система керамических панелей с анкерным креплением

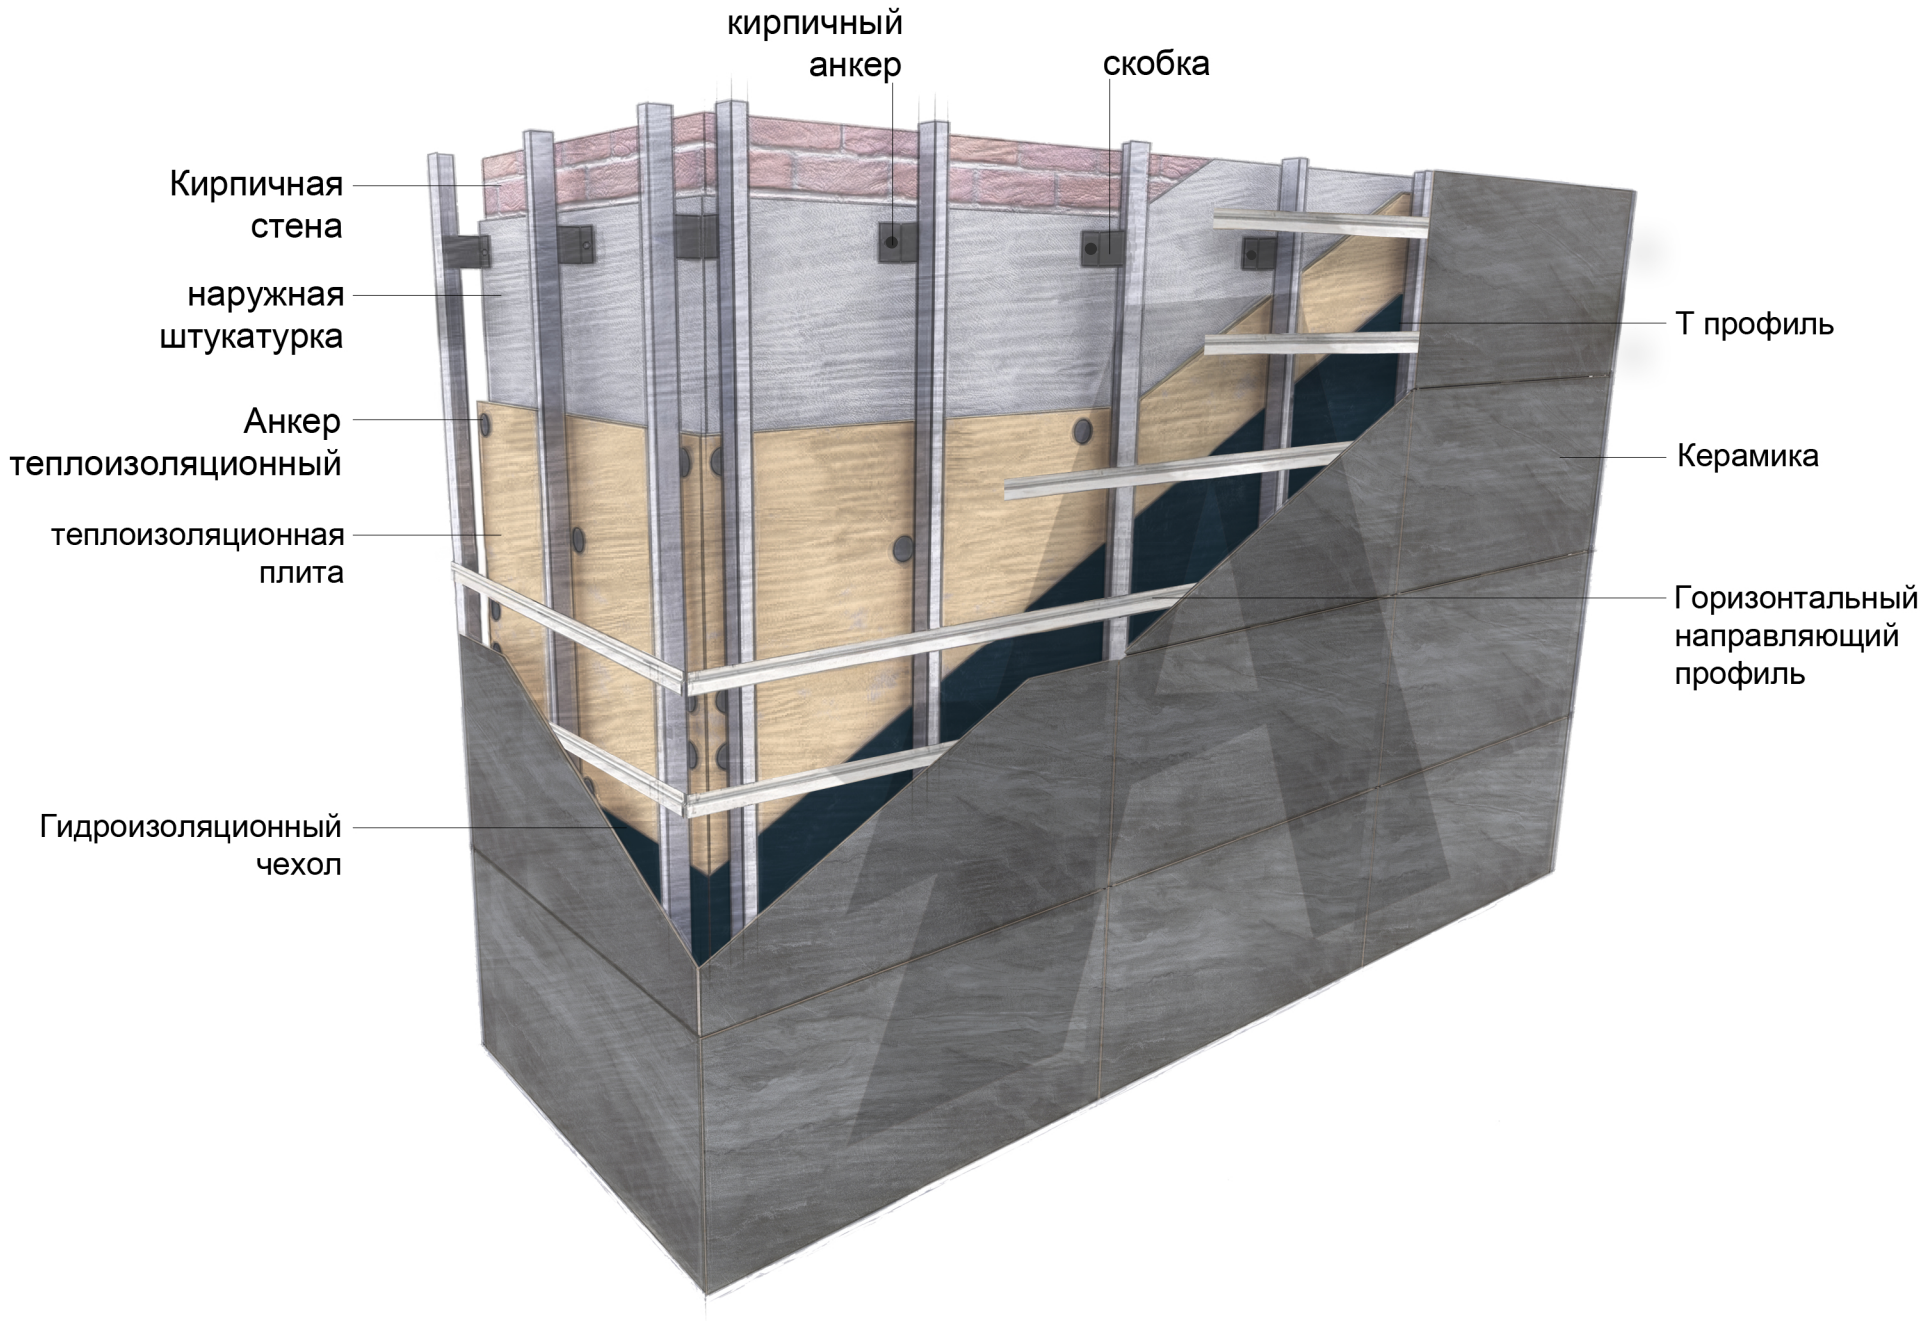

Система керамических панелей с анкерным креплением

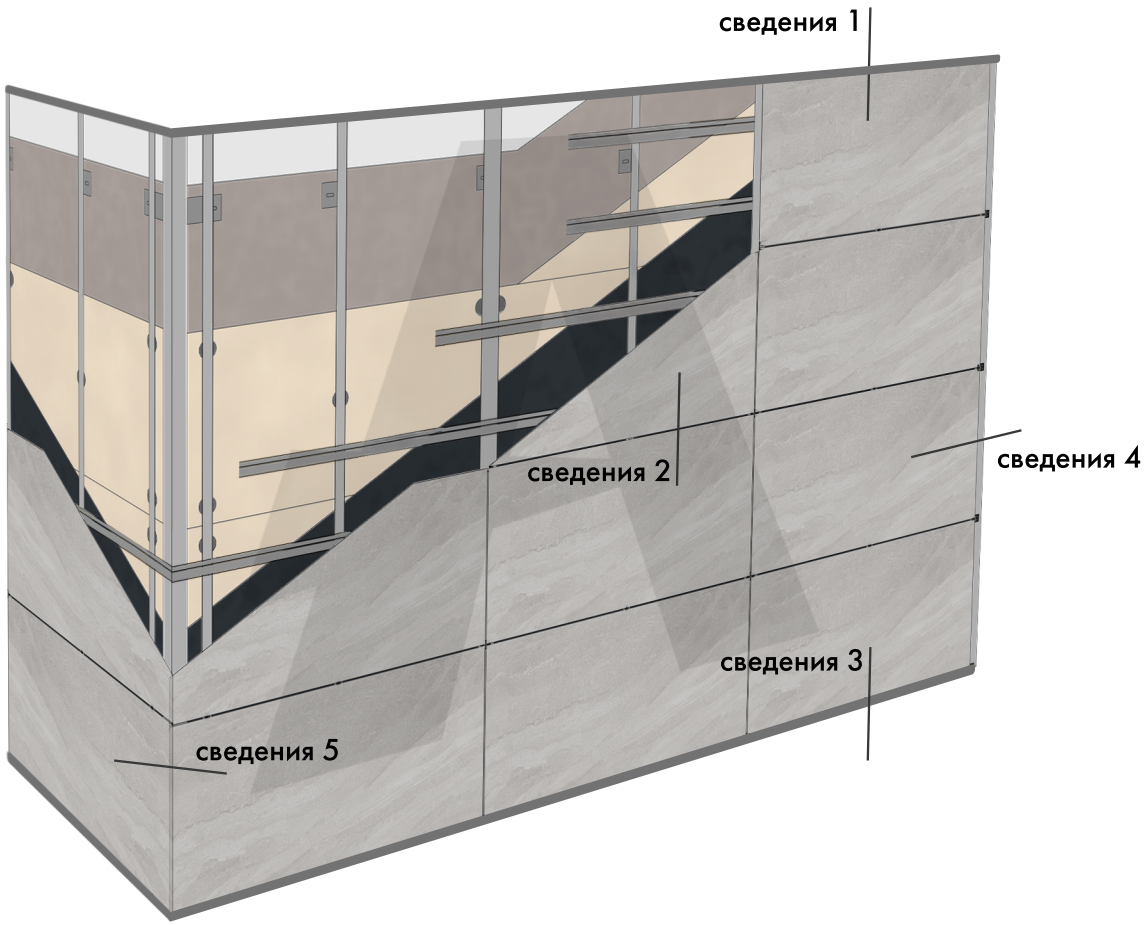

Композитная пластина в колпачке
стальной носитель
Профиль подвески
Подвижный кронштейн
кирпичный анкер
Керамика
Т профиль
Гидроизоляционный чехол
теплоизоляционная плита
Анкер теплоизоляционный
Штукатурка
Кирпичная стена

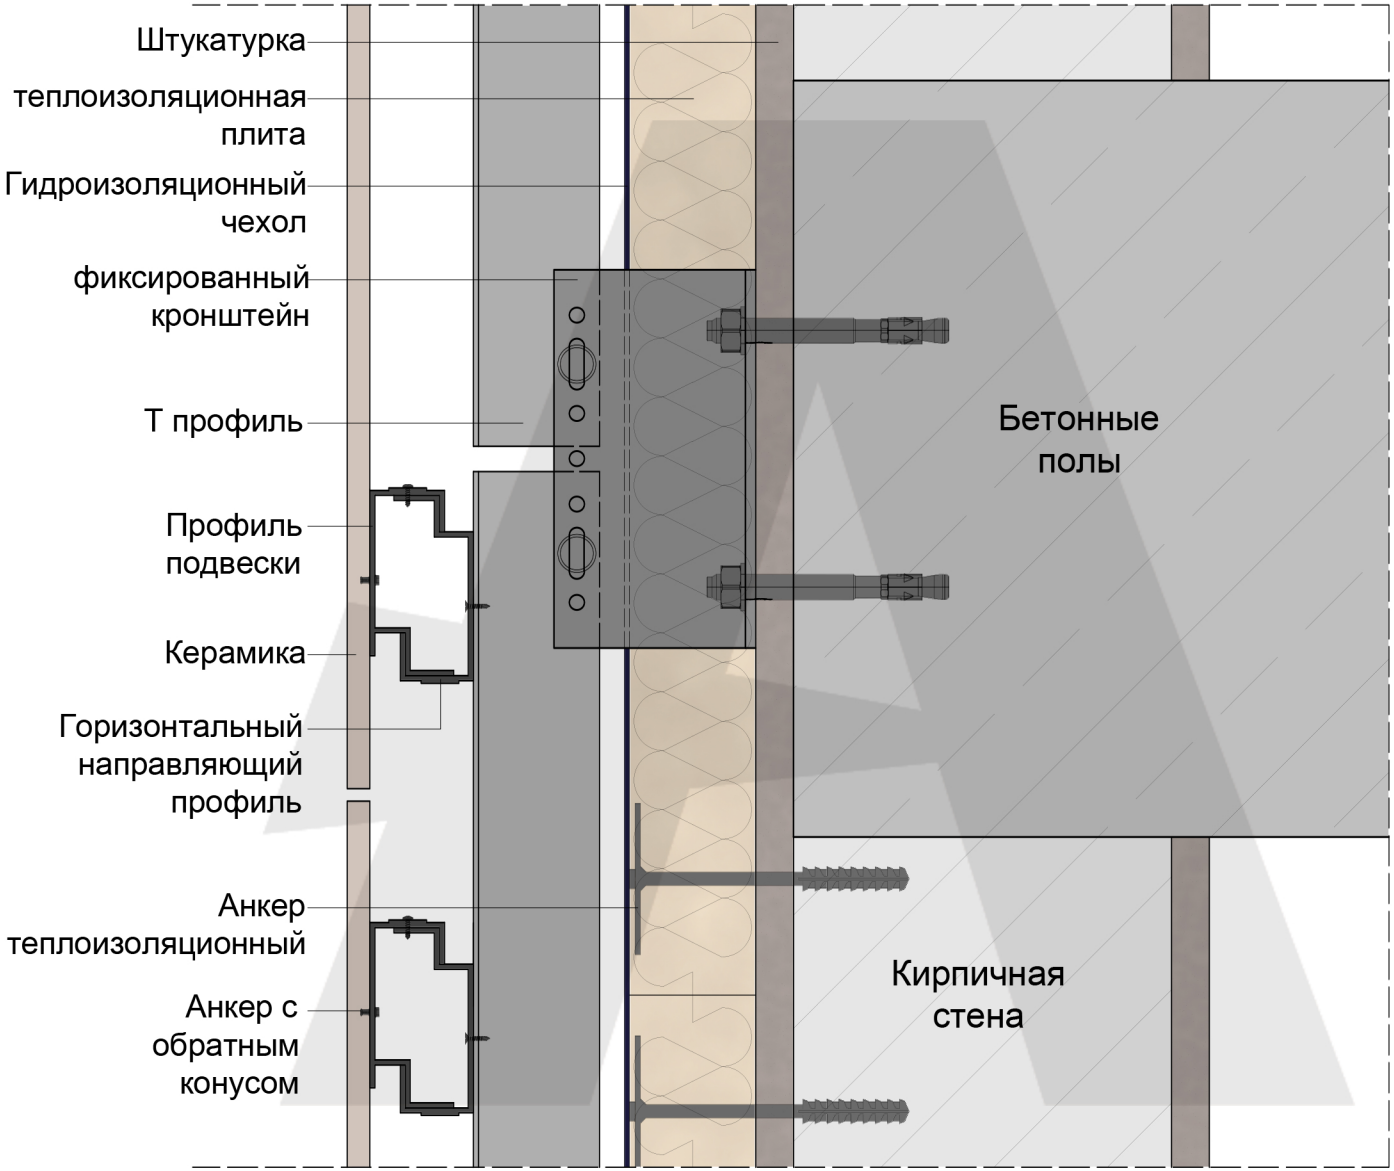
Штукатурка
теплоизоляционная плита
Гидроизоляционный чехол
фиксированный кронштейн
Т профиль
Профиль подвески
Керамика
Горизонтальный направляющий профиль
Анкер теплоизоляционный
Анкер с обратным конусом
Бетонные полы
Кирпичная стена

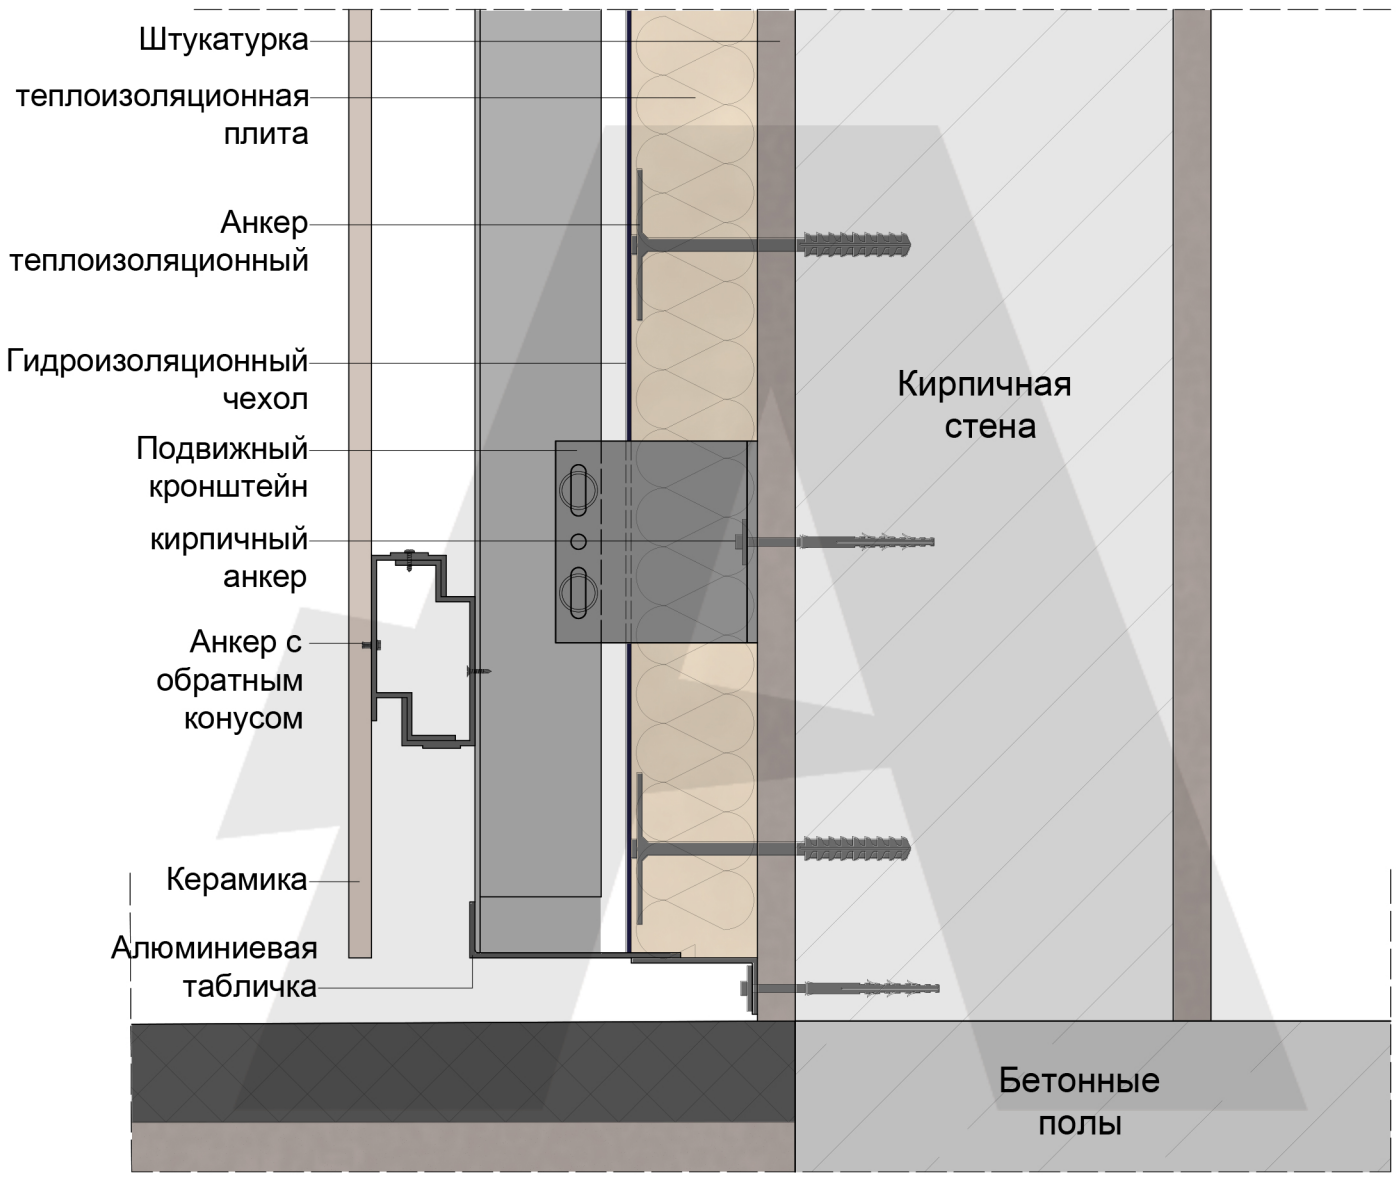
Штукатурка
теплоизоляционная плита
Анкер теплоизоляционный
Гидроизоляционный чехол
Подвижный кронштейн
кирпичный анкер
Анкер с обратным конусом
Керамика
Алюминиевая табличка
Кирпичная стена
Бетонные полы

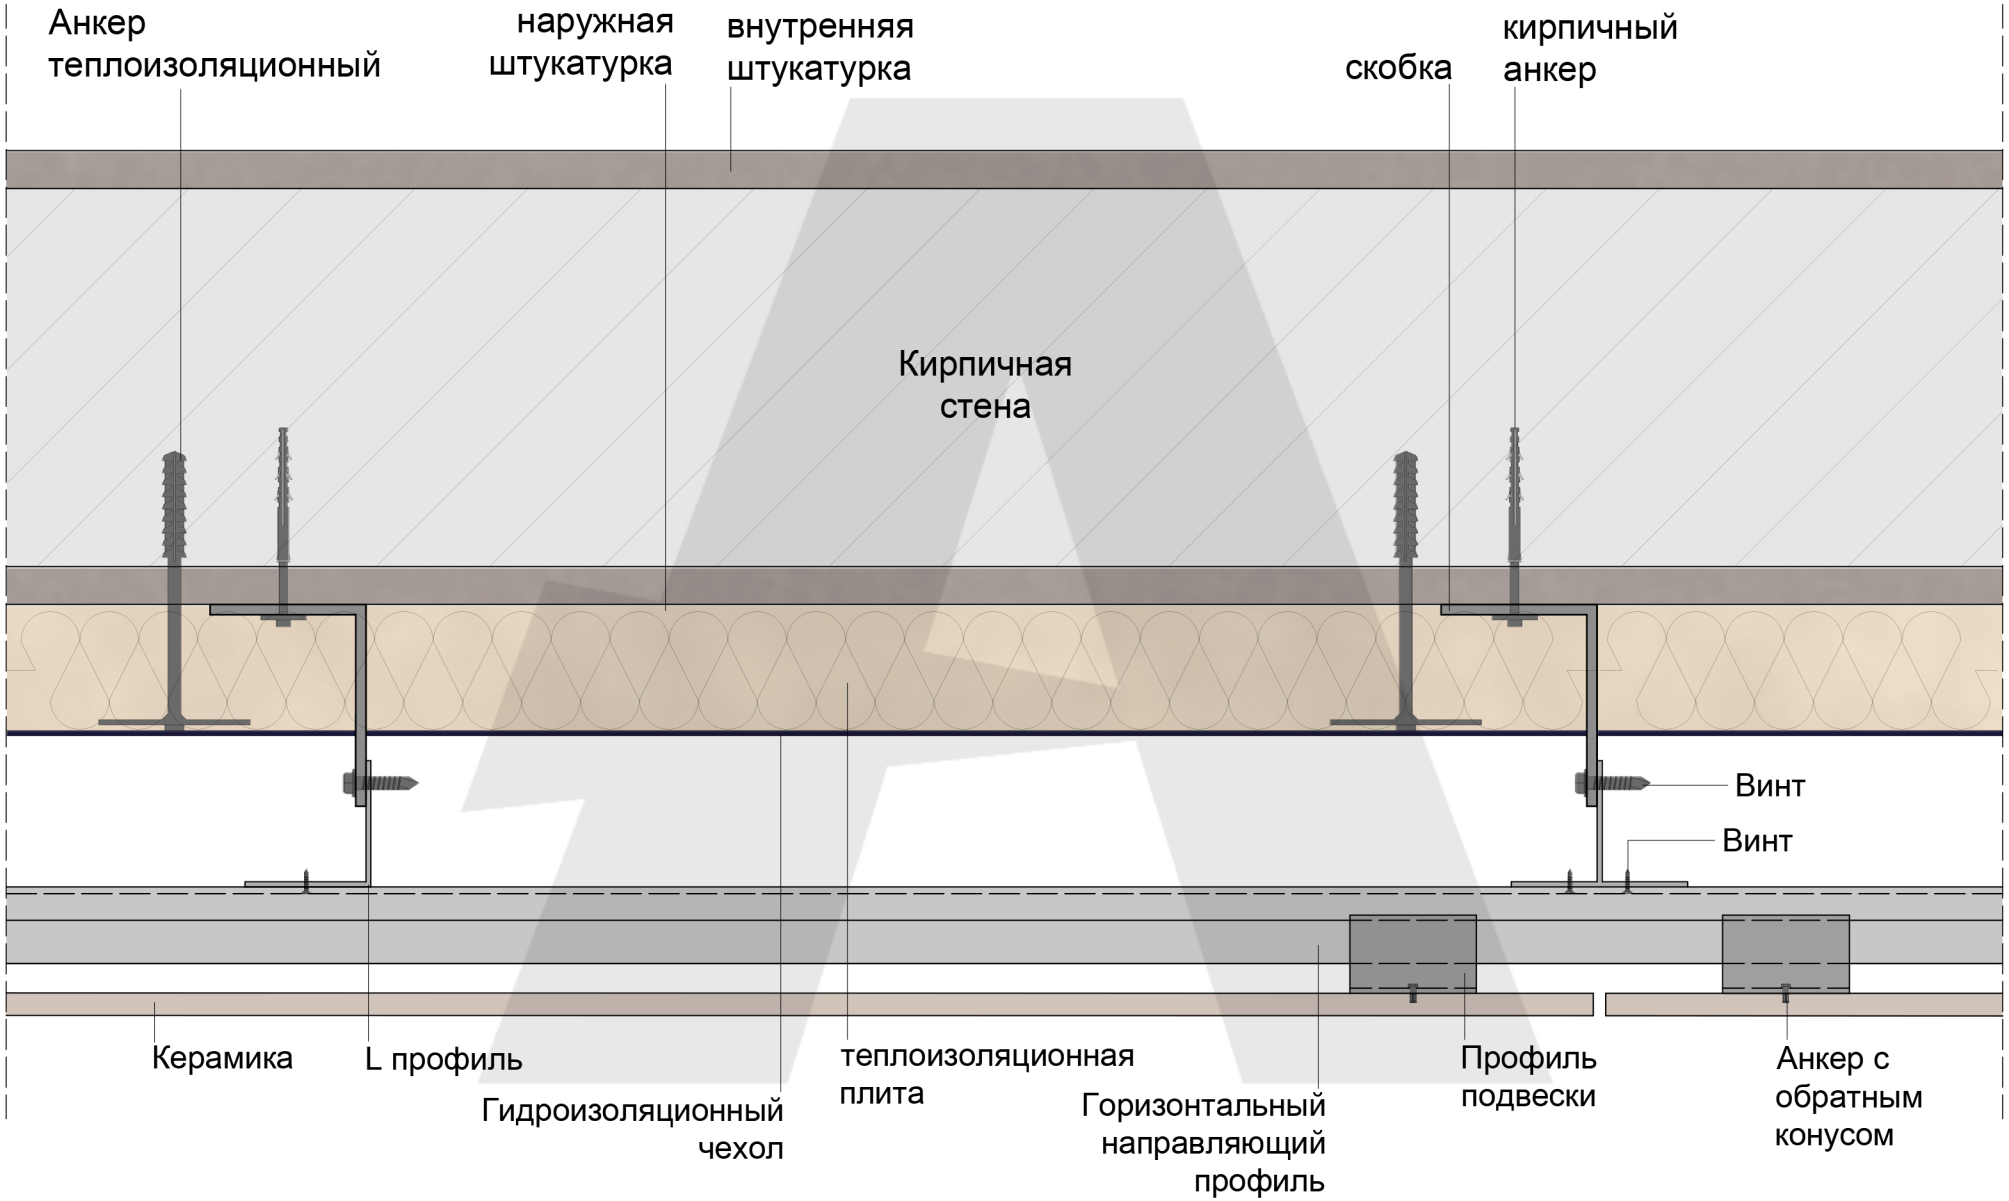
Анкер теплоизоляционный
наружная штукатурка
внутренняя штукатурка
скобка
кирпичный анкер
Кирпичная стена
Винт
Винт
Керамика
L профиль
Гидроизоляционный чехол
теплоизоляционная плита
Горизонтальный направляющий профиль
Профиль подвески
Анкер с обратным конусом

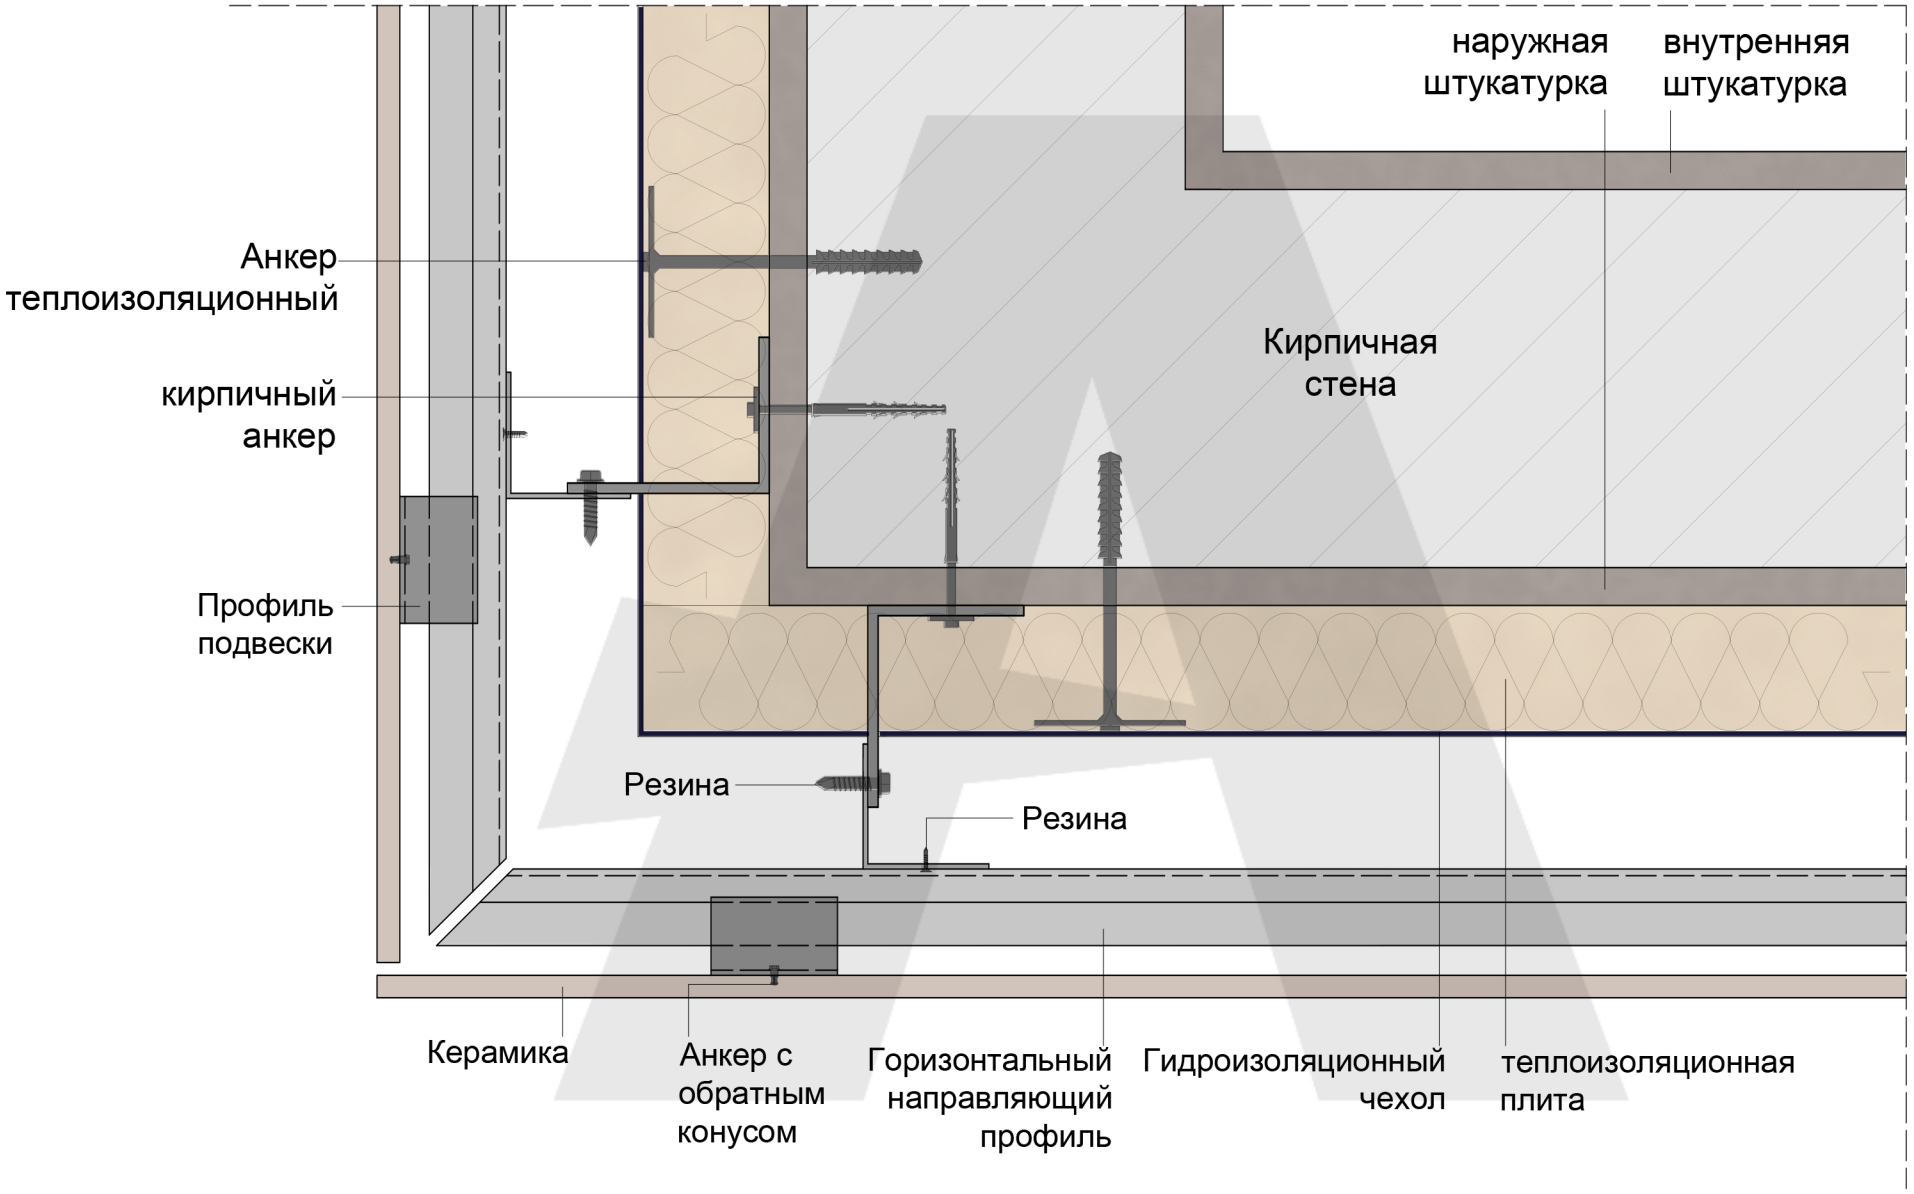
наружная штукатурка
внутренняя штукатурка
Анкер теплоизоляционный
кирпичный анкер
Кирпичная стена
Профиль подвески
Резина
Резина
Керамика
Анкер с обратным конусом
Горизонтальный направляющий профиль
Гидроизоляционный чехол
теплоизоляционная плита